



ΟΨΗ Γ

NOTES :

1. ΟΛΑ ΤΑ ΥΛΙΚΑ ΝΑ ΧΡΗΣΙΜΟΠΟΙΗΘΟΥΝ ΜΕ ΤΗ ΣΥΓΚΑΤΑΘΕΣΗ ΤΟΥ ΑΡΧΙΤΕΚΤΟΝΑ.
2. ΟΛΑ ΤΑ ΑΡΧΙΤΕΚΤΟΝΙΚΑ ΣΧΕΔΙΑ ΚΑΙ ΛΕΠΤΟΜΕΡΕΙΕΣ ΝΑ ΔΙΑΒΑΖΟΝΤΑΙ ΜΑΖΙ ΜΕ ΤΑ ΣΤΑΤΙΚΑ & ΗΛΕΚΤΡΟΜΗΧΑΝΟΛΟΓΙΚΑ ΣΧΕΔΙΑ. ΓΙΑ ΟΠΟΙΕΣΔΗΠΟΤΕ ΔΙΑΦΟΡΕΣ ΝΑ ΕΝΗΜΕΡΩΝΕΤΑΙ Ο ΕΠΙΒΛΕΠΩΝ ΤΟΥ ΕΡΓΟΥ.
3. ΟΙ ΔΙΑΣΤΑΣΕΙΣ ΤΩΝ ΚΟΥΟΥΕΝΟΜΑΤΩΝ ΣΤΑ ΑΡΧΙΤΕΚΤΟΝΙΚΑ ΕΙΝΑΙ ΚΑΘΑΡΕΣ. Ο ΕΡΓΟΛΑΒΟΣ ΕΙΝΑΙ ΥΠΟΧΡΕΩΣ ΝΑ ΚΑΤΑΣΚΕΥΑΣΗ ΤΑ ΚΟΥΟΥΕΝΩΜΑΤΑ ΛΑΜΒΑΝΟΝΤΑΣ ΥΠΟΦ.Η 3 ΧΕΡΙΑ ΣΟΥΒΑ ΚΑΙ ΠΟΛΥΣΤΕΡΙΝΗ ΚΑΙ ΟΠΟΙΟΔΗΠΟΤΕ ΤΕΛΙΚΟ ΕΠΙΧΡΙΣΜΑ.

D.W = ΠΛΥΝΤΗΡΙΟ ΠΙΑΤΩΝ
W.M = ΠΛΥΝΤΗΡΙΟ ΡΟΥΧΩΝ
Σ.Ρ = ΣΤΕΓΝΩΤΗΡΙΟ ΡΟΥΧΩΝ
F.. = Φ.ΥΓΕΙΟ
OVEN. = ΟΥΕΝΟΥΡΝΟΣ

| BY : | DATE : | REVISION : |
|------|--------|------------|
| - | - | - |
| - | - | - |
⊕ EL = EXISTING LEVEL + PGL = PROPOSED GROUND LEVEL
⊕ YΟΥΕΝΙΣΤΑΜΕΝΟ ΥΦ.ΟΜΕΤΡΟ + ΠΡΟΤΕΙΝΟΜΕΝΟ ΥΦ.ΟΜΕΤΡΟ ΕΔΑΟΥΕΝΟΥΣ
ERL = EXISTING ROAD LEVEL FFL = FINISHED FLOOR LEVEL
YΟΥΕΝΙΣΤΑΜΕΝΟ ΥΦ.ΟΜΕΤΡΟ ΔΡΟΜΟΥ ΥΦ.ΟΜΕΤΡΟ ΤΕΛΕΙΩΜΕΝΟΥ ΠΑΤΩΜΑΤΟΣ
EPL = EXISTING PAVEMENT LEVEL SSL = STRUCTURAL SLAB LEVEL
YΟΥΕΝΙΣΤΑΜΕΝΟ ΥΦ.ΟΜΕΤΡΟ ΠΕΖΟΔΡΟΜΙΟΥ ΔΟΜΙΚΟ ΥΦ.ΟΜΕΤΡΟ ΠΛΑΚΑΣ
TOB = TOP OF BEAM ΔΟΜΙΚΟ ΥΦ.ΟΜΕΤΡΟ ΠΑΝΩ ΜΕΡΟΥΣ ΔΟΚΟΥ
TOP = TOP OF PARAPET ΔΟΜΙΚΟ ΥΦ.ΟΜΕΤΡΟ ΠΑΝΩ ΜΕΡΟΥΣ ΣΤΗΘΑΙΟΥ

CODE ARCHITECTURE STUDIO
ARCHITECTS & ENGINEERS

MICHALIS NEOFYTOU
ARCHITECT N.T.U.A.-MA ARCHITECTURE

(Handwritten signature)
ΜΙΧΑΛΗΣ ΝΕΟΦΥΤΟΥ
ΑΡΧΙΤΕΚΤΟΝΑΣ
EMP - MA ARCHITECTURE
A.M.: A116407

ΑΓΙΟΥ ΑΝΤΩΝΙΟΥ 6
NIKA TOWER FLAT 202
7102, ARADIPPOY
LARNACA-CYPRUS
TEL. 24534204 FAX. 24323019
EMAIL INFO@CA-STUDIO.COM

JOB TITLE : ΠΟΛΥΚΑΤΟΙΚΙΑ 12 ΔΙΑΜΕΡΙΣΜΑΤΩΝ

OWNER : DEXTEK CONTRACTORS LIMITED

SHEET TITLE : ΟΨΗ Γ

DATE : ΔΕΚΕΜΒΡΙΟΣ 2024

A 10

SCALE : 1 : 100 @ A3

| DESIGN | JOB NO |
|--------|--------|
| ... | 594 |



ΟΨΗ Δ

NOTES :

1. ΟΛΑ ΤΑ ΥΛΙΚΑ ΝΑ ΧΡΗΣΙΜΟΠΟΙΗΘΟΥΝ ΜΕ ΤΗ ΣΥΓΚΑΤΑΘΕΣΗ ΤΟΥ ΑΡΧΙΤΕΚΤΟΝΑ.
2. ΟΛΑ ΤΑ ΑΡΧΙΤΕΚΤΟΝΙΚΑ ΣΧΕΔΙΑ ΚΑΙ ΛΕΠΤΟΜΕΡΕΙΕΣ ΝΑ ΔΙΑΒΑΖΟΝΤΑΙ ΜΑΖΙ ΜΕ ΤΑ ΣΤΑΤΙΚΑ & ΗΛΕΚΤΡΟΜΗΧΑΝΟΛΟΓΙΚΑ ΣΧΕΔΙΑ. ΓΙΑ ΟΠΟΙΕΣΔΗΠΟΤΕ ΔΙΑΦΟΡΕΣ ΝΑ ΕΝΗΜΕΡΩΝΕΤΑΙ Ο ΕΠΙΒΛΕΠΩΝ ΤΟΥ ΕΡΓΟΥ.
3. ΟΙ ΔΙΑΣΤΑΣΕΙΣ ΤΩΝ ΚΟΥΟΥΕΝΟΜΑΤΩΝ ΣΤΑ ΑΡΧΙΤΕΚΤΟΝΙΚΑ ΕΙΝΑΙ ΚΑΘΑΡΕΣ. Ο ΕΡΓΟΛΑΒΟΣ ΕΙΝΑΙ ΥΠΟΧΡΕΩΣ ΝΑ ΚΑΤΑΣΚΕΥΑΣΗ ΤΑ ΚΟΥΟΥΕΝΩΜΑΤΑ ΛΑΜΒΑΝΟΝΤΑΣ ΥΠΟΨΗ 3 ΧΕΡΙΑ ΣΟΥΒΑ ΚΑΙ ΠΟΛΥΣΤΕΡΙΝΗ ΚΑΙ ΟΠΟΙΟΔΗΠΟΤΕ ΤΕΛΙΚΟ ΕΠΙΧΡΙΣΜΑ.

D.W = ΠΛΥΝΤΗΡΙΟ ΠΙΑΤΩΝ
W.M = ΠΛΥΝΤΗΡΙΟ ΡΟΥΧΩΝ
Σ.Ρ = ΣΤΕΓΝΩΤΗΡΙΟ ΡΟΥΧΩΝ
F.. = Φ.ΥΓΕΙΟ
OVEN. = ΟΥΕΝΟΥΡΝΟΣ

| BY : | DATE : | REVISION : |
|------|--------|------------|
| - | - | - |
| - | - | - |
⊕ EL = EXISTING LEVEL
⊕ PGL = PROPOSED GROUND LEVEL
⊕ ERL = EXISTING ROAD LEVEL
⊕ FFL = FINISHED FLOOR LEVEL
⊕ EPL = EXISTING PAVEMENT LEVEL
⊕ SSL = STRUCTURAL SLAB LEVEL
⊕ YOUNG LEVEL OF BEAM
⊕ TOP OF BEAM
⊕ YOUNG LEVEL OF PARAPET
⊕ TOP OF PARAPET
⊕ YOUNG LEVEL OF PLATEAU
⊕ TOP OF PLATEAU

CODE ARCHITECTURE STUDIO
ARCHITECTS & ENGINEERS

MICHALIS NEOFYTOU
ARCHITECT N.T.U.A.-MA ARCHITECTURE


ΜΙΧΑΛΗΣ ΝΕΟΦΥΤΟΥ
ΑΡΧΙΤΕΚΤΟΝΑΣ
EMP - MA ARCHITECTURE
A.M.: A116407

ΑΓΙΟΥ ΑΝΤΩΝΙΟΥ 6
NIKA TOWER FLAT 202
7102, ARADIPPOY
LARNACA-CYPRUS
TEL. 24534204 FAX. 24323019
EMAIL INFO@CA-STUDIO.COM

JOB TITLE : ΠΟΛΥΚΑΤΟΙΚΙΑ 12 ΔΙΑΜΕΡΙΣΜΑΤΩΝ

OWNER : DEXTEK CONTRACTORS LIMITED

SHEET TITLE : ΟΨΗ Δ

DATE : ΔΕΚΕΜΒΡΙΟΣ 2024 A 11

SCALE : 1 : 100 @ A3

DESIGN JOB NO
T.R 594



TOMH A-A

ΥΦΙΣΤΑΜΕΝΟ ΕΔΑΦΟΣ

NOTES :

1. ΟΛΑ ΤΑ ΥΛΙΚΑ ΝΑ ΧΡΗΣΙΜΟΠΟΙΗΘΟΥΝ ΜΕ ΤΗ ΣΥΓΚΑΤΑΘΕΣΗ ΤΟΥ ΑΡΧΙΤΕΚΤΟΝΑ.
2. ΟΛΑ ΤΑ ΑΡΧΙΤΕΚΤΟΝΙΚΑ ΣΧΕΔΙΑ ΚΑΙ ΛΕΠΤΟΜΕΡΕΙΕΣ ΝΑ ΔΙΑΒΑΖΟΝΤΑΙ ΜΑΖΙ ΜΕ ΤΑ ΣΤΑΤΙΚΑ & ΗΛΕΚΤΡΟΜΗΧΑΝΟΛΟΓΙΚΑ ΣΧΕΔΙΑ. ΓΙΑ ΟΠΟΙΕΣΔΗΠΟΤΕ ΔΙΑΦΟΡΕΣ ΝΑ ΕΝΗΜΕΡΩΝΕΤΑΙ Ο ΕΠΙΒΛΕΠΩΝ ΤΟΥ ΕΡΓΟΥ.
3. ΟΙ ΔΙΑΣΤΑΣΕΙΣ ΤΩΝ ΚΟΥΟΥΕΝΟΜΑΤΩΝ ΣΤΑ ΑΡΧΙΤΕΚΤΟΝΙΚΑ ΕΙΝΑΙ ΚΑΘΑΡΕΣ. Ο ΕΡΓΟΛΑΒΟΣ ΕΙΝΑΙ ΥΠΟΧΡΕΩΣ ΝΑ ΚΑΤΑΣΚΕΥΑΣΗ ΤΑ ΚΟΥΟΥΕΝΩΜΑΤΑ ΛΑΜΒΑΝΟΝΤΑΣ ΥΠΟΨΗ 3 ΧΕΡΙΑ ΣΟΥΒΑ ΚΑΙ ΠΟΛΥΣΤΕΡΙΝΗ ΚΑΙ ΟΠΟΙΟΔΗΠΟΤΕ ΤΕΛΙΚΟ ΕΠΙΧΡΙΣΜΑ.

D.W = ΠΛΥΝΤΗΡΙΟ ΠΙΑΤΩΝ
W.M = ΠΛΥΝΤΗΡΙΟ ΡΟΥΧΩΝ
Σ.Ρ = ΣΤΕΓΝΩΤΗΡΙΟ ΡΟΥΧΩΝ
F.. = Φ.ΥΓΕΙΟ
OVEN. = ΟΥΕΝΟΥΡΝΟΣ

| BY : | DATE : | REVISION : |
|------|--------|------------|
| - | - | - |
| - | - | - |
⊕ EL = EXISTING LEVEL
⊕ YΦENICTAMENO YΦ.OMETPO
ERL = EXISTING ROAD LEVEL
⊕ YΦENICTAMENO YΦ.OMETPO ΔΡΟΜΟΥ
EPL = EXISTING PAVEMENT LEVEL
⊕ YΦENICTAMENO YΦ.OMETPO ΠΕΖΟΔΡΟΜΙΟΥ
⊕ PGL = PROPOSED GROUND LEVEL
⊕ ΠΡΟΤΕΙΝΟΜΕΝΟ YΦ.OMETPO ΕΔΑΟΥΕΝΟΥΣ
FFL = FINISHED FLOOR LEVEL
⊕ YΦ.OMETPO ΤΕΛΕΙΩΜΕΝΟΥ ΠΑΤΩΜΑΤΟΣ
SSL = STRUCTURAL SLAB LEVEL
⊕ ΔΟΜΙΚΟ YΦ.OMETPO ΠΛΑΚΑΣ
TOB = TOP OF BEAM
⊕ ΔΟΜΙΚΟ YΦ.OMETPO ΠΑΝΩ ΜΕΡΟΥΣ ΔΟΚΟΥ
TOP = TOP OF PARAPET
⊕ ΔΟΜΙΚΟ YΦ.OMETPO ΠΑΝΩ ΜΕΡΟΥΣ ΣΤΗΘΑΙΟΥ

CODE ARCHITECTURE STUDIO
ARCHITECTS & ENGINEERS

MICHALIS NEOFYTOU
ARCHITECT N.T.U.A.-MA ARCHITECTURE



ΜΙΧΑΛΗΣ ΝΕΟΦΥΤΟΥ
ΑΡΧΙΤΕΚΤΟΝΑΣ
ΕΜΠ - MA ARCHITECTURE
Α.Μ.: Α116407

ΑΓΙΟΥ ΑΝΤΩΝΙΟΥ 6
NIKA TOWER FLAT 202
7102, ARADIPPOY
LARNACA-CYPRUS
TEL. 24534204 FAX. 24323019
EMAIL INFO@CA-STUDIO.COM


JOB TITLE : ΠΟΛΥΚΑΤΟΙΚΙΑ 12 ΔΙΑΜΕΡΙΣΜΑΤΩΝ

OWNER : DEXTEK CONTRACTORS LIMITED

SHEET TITLE : TOMH A-A

DATE : ΔΕΚΕΜΒΡΙΟΣ 2024 A 12

SCALE : 1 : 100 @ A3 DESIGN JOB NO
T.R 594

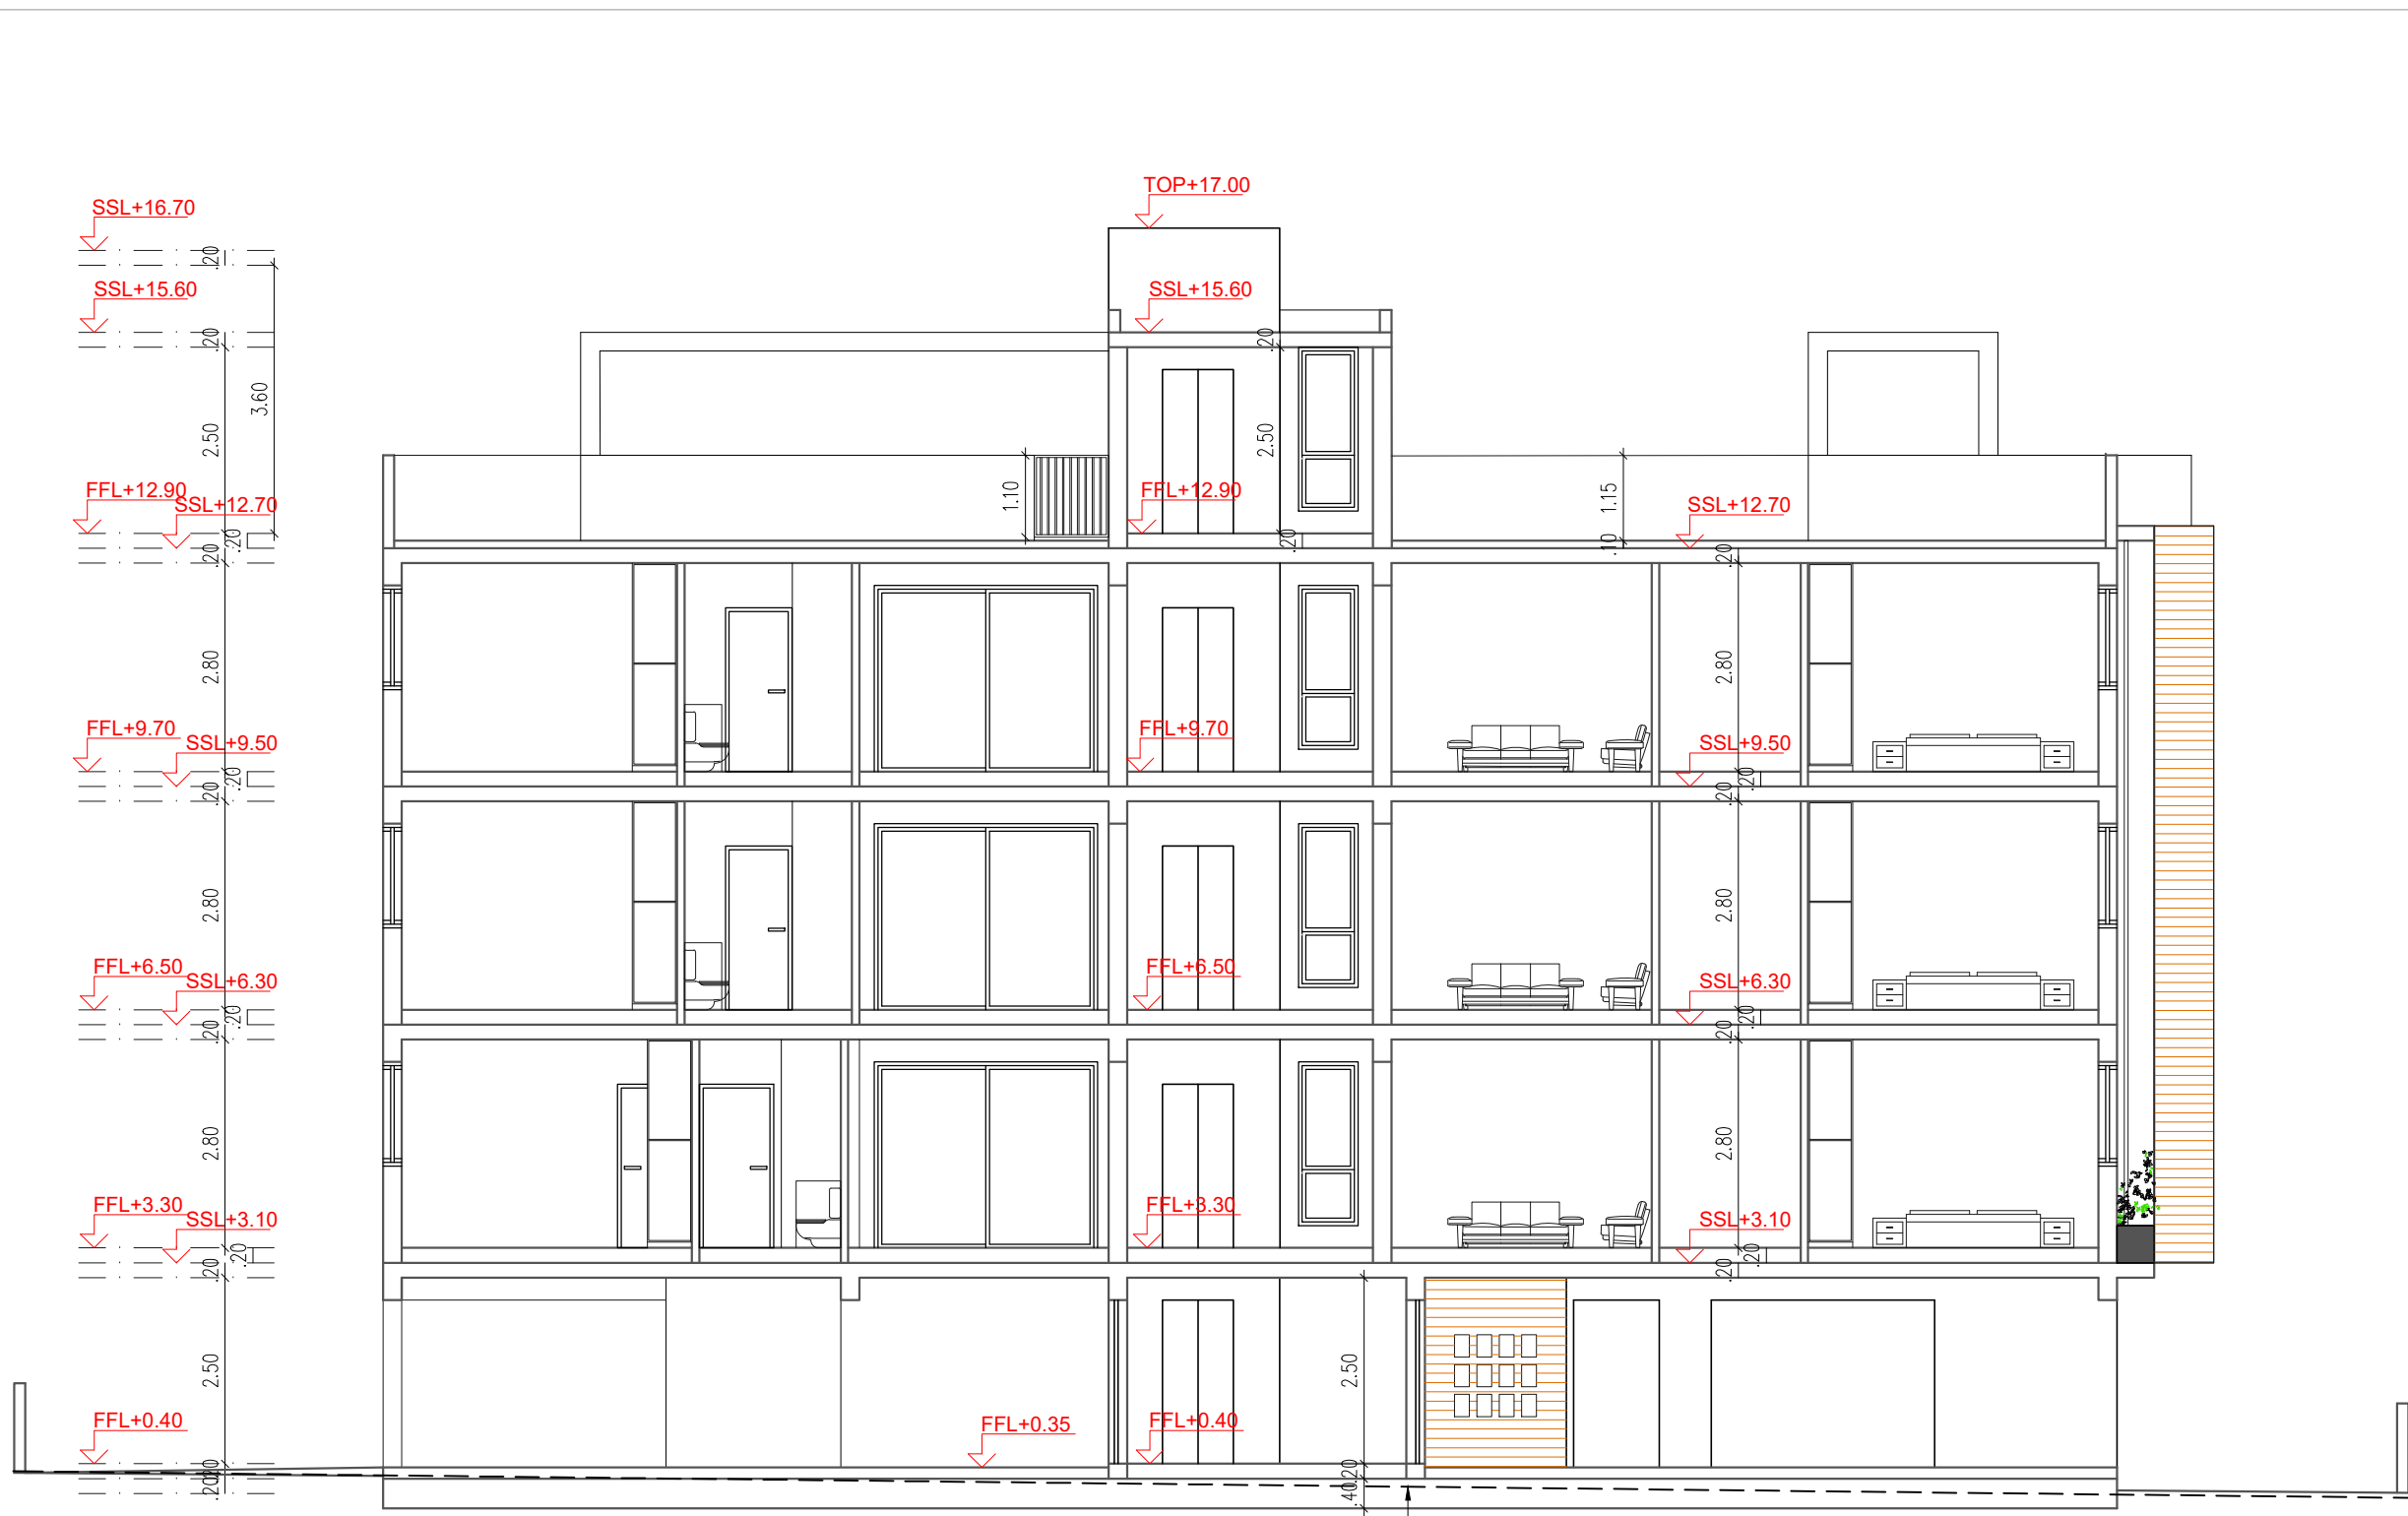

TOMH B-B

ΥΦΙΣΤΑΜΕΝΟ ΕΔΑΦΟΣ

NOTES :

1. ΟΛΑ ΤΑ ΥΛΙΚΑ ΝΑ ΧΡΗΣΙΜΟΠΟΙΗΘΟΥΝ ΜΕ ΤΗ ΣΥΓΚΑΤΑΘΕΣΗ ΤΟΥ ΑΡΧΙΤΕΚΤΟΝΑ.
 2. ΟΛΑ ΤΑ ΑΡΧΙΤΕΚΤΟΝΙΚΑ ΣΧΕΔΙΑ ΚΑΙ ΛΕΠΤΟΜΕΡΕΙΕΣ ΝΑ ΔΙΑΒΑΖΟΝΤΑΙ ΜΑΖΙ ΜΕ ΤΑ ΣΤΑΤΙΚΑ & ΗΛΕΚΤΡΟΜΗΧΑΝΟΛΟΓΙΚΑ ΣΧΕΔΙΑ. ΓΙΑ ΟΠΟΙΕΣΔΗΠΟΤΕ ΔΙΑΦΟΡΕΣ ΝΑ ΕΝΗΜΕΡΩΝΕΤΑΙ Ο ΕΠΙΒΛΕΠΩΝ ΤΟΥ ΕΡΓΟΥ.
 3. ΟΙ ΔΙΑΣΤΑΣΕΙΣ ΤΩΝ ΚΟΥΟΥΕΝΟΜΑΤΩΝ ΣΤΑ ΑΡΧΙΤΕΚΤΟΝΙΚΑ ΕΙΝΑΙ ΚΑΘΑΡΕΣ. Ο ΕΡΓΟΛΑΒΟΣ ΕΙΝΑΙ ΥΠΟΧΡΕΩΣ ΝΑ ΚΑΤΑΣΚΕΥΑΣΗ ΤΑ ΚΟΥΟΥΕΝΩΜΑΤΑ ΛΑΜΒΑΝΟΝΤΑΣ ΥΠΟΦ.Η 3 ΧΕΡΙΑ ΣΟΥΒΑ ΚΑΙ ΠΟΛΥΣΤΕΡΙΝΗ ΚΑΙ ΟΠΟΙΟΔΗΠΟΤΕ ΤΕΛΙΚΟ ΕΠΙΧΡΙΣΜΑ.
- D.W = ΠΛΥΝΤΗΡΙΟ ΠΙΑΤΩΝ
W.M = ΠΛΥΝΤΗΡΙΟ ΡΟΥΧΩΝ
Σ.Ρ = ΣΤΕΓΝΩΤΗΡΙΟ ΡΟΥΧΩΝ
F.. = Φ.ΥΓΕΙΟ
OVEN. = ΟΥΕΝΟΥΡΝΟΣ

| BY : | DATE : | REVISION : |
|------|--------|------------|
| - | - | - |
| - | - | - |
- EL = EXISTING LEVEL PGL = PROPOSED GROUND LEVEL
- ΥΦΙΣΤΑΜΕΝΟ ΥΦ.ΟΜΕΤΡΟ ΠΡΟΤΕΙΝΟΜΕΝΟ ΥΦ.ΟΜΕΤΡΟ ΕΔΑΦΟΥΣ
- ERL = EXISTING ROAD LEVEL FFL = FINISHED FLOOR LEVEL
- ΥΦΙΣΤΑΜΕΝΟ ΥΦ.ΟΜΕΤΡΟ ΔΡΟΜΟΥ ΥΦ.ΟΜΕΤΡΟ ΤΕΛΕΙΩΜΕΝΟΥ ΠΑΤΩΜΑΤΟΣ
- EPL = EXISTING PAVEMENT LEVEL SSL = STRUCTURAL SLAB LEVEL
- ΥΦΙΣΤΑΜΕΝΟ ΥΦ.ΟΜΕΤΡΟ ΠΕΖΟΔΡΟΜΙΟΥ ΔΟΜΙΚΟ ΥΦ.ΟΜΕΤΡΟ ΠΛΑΚΑΣ
- TOB = TOP OF BEAM ΔΟΜΙΚΟ ΥΦ.ΟΜΕΤΡΟ ΠΑΝΩ ΜΕΡΟΥΣ ΔΟΚΟΥ
- TOP = TOP OF PARAPET ΔΟΜΙΚΟ ΥΦ.ΟΜΕΤΡΟ ΠΑΝΩ ΜΕΡΟΥΣ ΣΤΗΘΑΙΟΥ

CODE ARCHITECTURE STUDIO
ARCHITECTS & ENGINEERS

MICHALIS NEOFYTOU
ARCHITECT N.T.U.A.-MA ARCHITECTURE

(Handwritten signature)
ΜΙΧΑΛΗΣ ΝΕΟΦΥΤΟΥ
ΑΡΧΙΤΕΚΤΟΝΑΣ
ΕΜΠ - MA ARCHITECTURE
Α.Μ.: Α116407

ΑΓΙΟΥ ΑΝΤΩΝΙΟΥ 6
NIKA TOWER FLAT 202
7102, ΑΡΑΔΙΠΠΟΥ
LARNACA-CYPRUS
TEL. 24534204 FAX. 24323019
EMAIL INFO@CA-STUDIO.COM

JOB TITLE : ΠΟΛΥΚΑΤΟΙΚΙΑ 12 ΔΙΑΜΕΡΙΣΜΑΤΩΝ

OWNER : DEXTEK CONTRACTORS LIMITED

SHEET TITLE : TOMH B-B

DATE : ΔΕΚΕΜΒΡΙΟΣ 2024 A 13

SCALE : 1 : 100 @ A3 DESIGN JOB NO
T.R 594